


# PAG modifié [Consdorf - Rue de Berdorf - Rte d'Echternach]

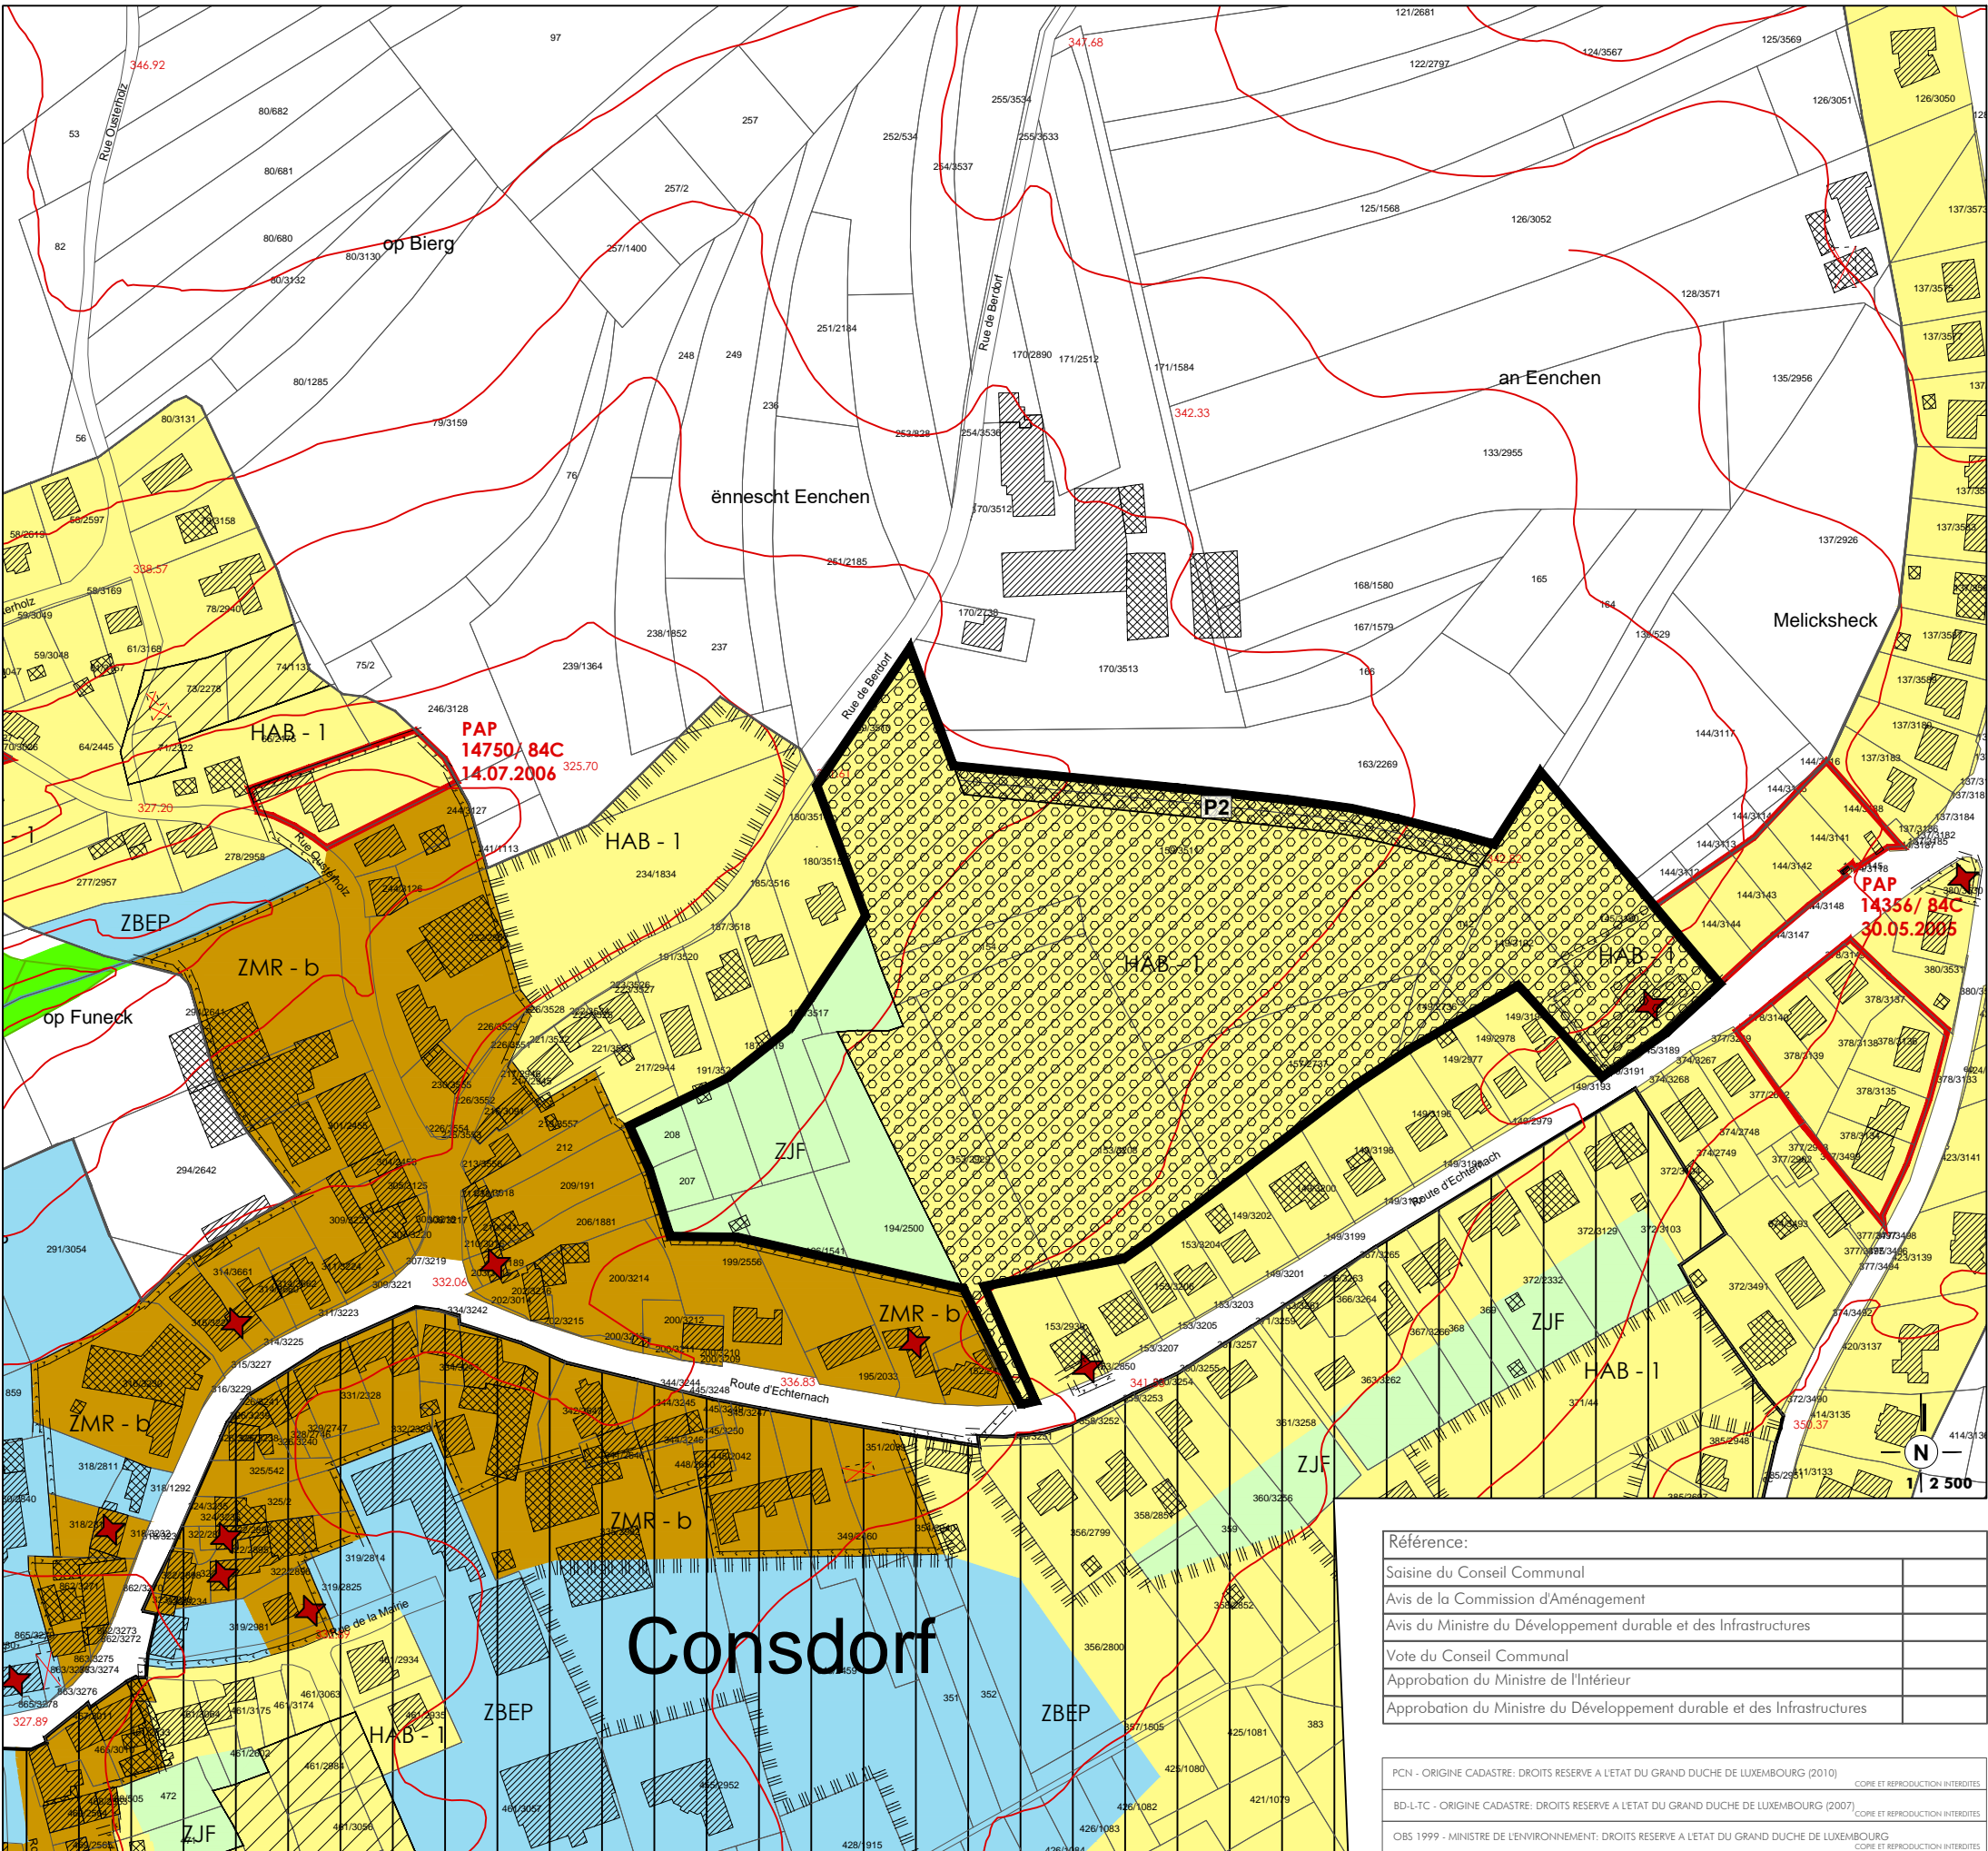

## Legende

### Fond de plan

- Cadastre numérisé (PCN 2010)
- Constructions du plan cadastral numérique (PCN 2010)
- Constructions supplémentaires (BD-LTC 2007, DOP 2007)
- Constructions inexistantes (PCN 2010, BD-LTC 2007, DOP 2007)
- Trait séparant les zones urbanisées ou destinées à être urbanisées des zones agricoles ou forestières
- Courbes de niveaux (BD-LTC 2007)
- Cours d'eau (PCN 2010, BD-LTC 2007 complété par les données du "WasserGIS")

### Zones urbanisées ou destinées à être urbanisées

- HAB - 1** Zones d'habitation 1 [COS 0,4 / CMU 0,8]
- ZMR - b** Zones mixtes à caractère rural b [COS 0,5 / CMU 1,0]
- ZBEP** Zones de bâtiments et d'équipements publics [COS 0,6 / CMU 1,2]
- ZJF** Zones de jardins familiaux

### Zones destinées à rester libres

- AGR** Zones agricoles
- FOR** Zones forestières

### Zones superposées

- Zones d'aménagement différé
- Zones soumises à un plan directeur
- Zones de secteurs sauvegardés ou zones protégées situées en zone urbanisée ou destinée à être urbanisée
- Prescriptions spécifiques (source: SSMN 2009 - 2011)
- Construction / élément à sauvegarder
- Zones délimitées par un PAP approuvé
- Délimitation des plans d'aménagement particulier

Modification conformément à la loi du 19 juillet 2004 concernant l'aménagement communal et le développement urbain, tel que modifiée

### Modification Punctuelle du PAG

- Délimitation de la Modification partielle du PAG

### Zones superposées

- Zone de servitude "urbanisation"
- servitude "urbanisation - paysage"
- P2** - "Consdorf, lieu-dit an Eenchen"

### Espaces ou zones définies en exécution d'autres dispositions légales, réglementaires ou administratives (à titre indicatif)

- Habitat art. 17, loi du 19 janvier 2004 concernant la protection de la nature et des ressources naturelles

**COncEpt COncil COmmunication**  
en urbanisme, aménagement du territoire  
et environnement

CO3 s.à r.l.  
3, bd. de l'Albette  
L-1124 Luxembourg  
Tel.: (+352) 26 68 41 29  
Fax: (+352) 26 68 41 27  
Mail: info@co3.lu

Maître d'ouvrage:  
Administration communale de Consdorf

Projet:  
Modification ponctuelle du Plan d'Aménagement Général à Consdorf

Objet:  
Extrait du PAG modifié - localité de Consdorf, Rue de Berdorf - Rte d'Echternach

Modifications	de	Date	Ind.
-	-	-	-

Echelle:	Plan n°:
1 / 2.500	0510_04.07_m

Indice:	Date:
-	16.11.2016

Elaboré:	Contrôlé:	Validé:
C. Rabe	S. Behrensmeyer	U. Truffner

### Référence:

Saisine du Conseil Communal  
Avis de la Commission d'Aménagement  
Avis du Ministre du Développement durable et des Infrastructures  
Vote du Conseil Communal  
Approbation du Ministre de l'Intérieur  
Approbation du Ministre du Développement durable et des Infrastructures

PCN - ORIGINE CADASTRE: DROITS RESERVE A L'ETAT DU GRAND DUCHÉ DE LUXEMBOURG (2010)  
BD-LTC - ORIGINE CADASTRE: DROITS RESERVE A L'ETAT DU GRAND DUCHÉ DE LUXEMBOURG (2007)  
OBS 1999 - MINISTRE DE L'ENVIRONNEMENT: DROITS RESERVE A L'ETAT DU GRAND DUCHÉ DE LUXEMBOURG

Chaque révision annule et remplace les plans précédents. Ce plan ne peut être transmis à un tiers sans l'autorisation de l'auteur. Ce plan ne peut être reproduit, même partiellement sous quelque forme que ce soit (photocopie, calque, ou tout autre procédé) sans l'autorisation de l'auteur.